


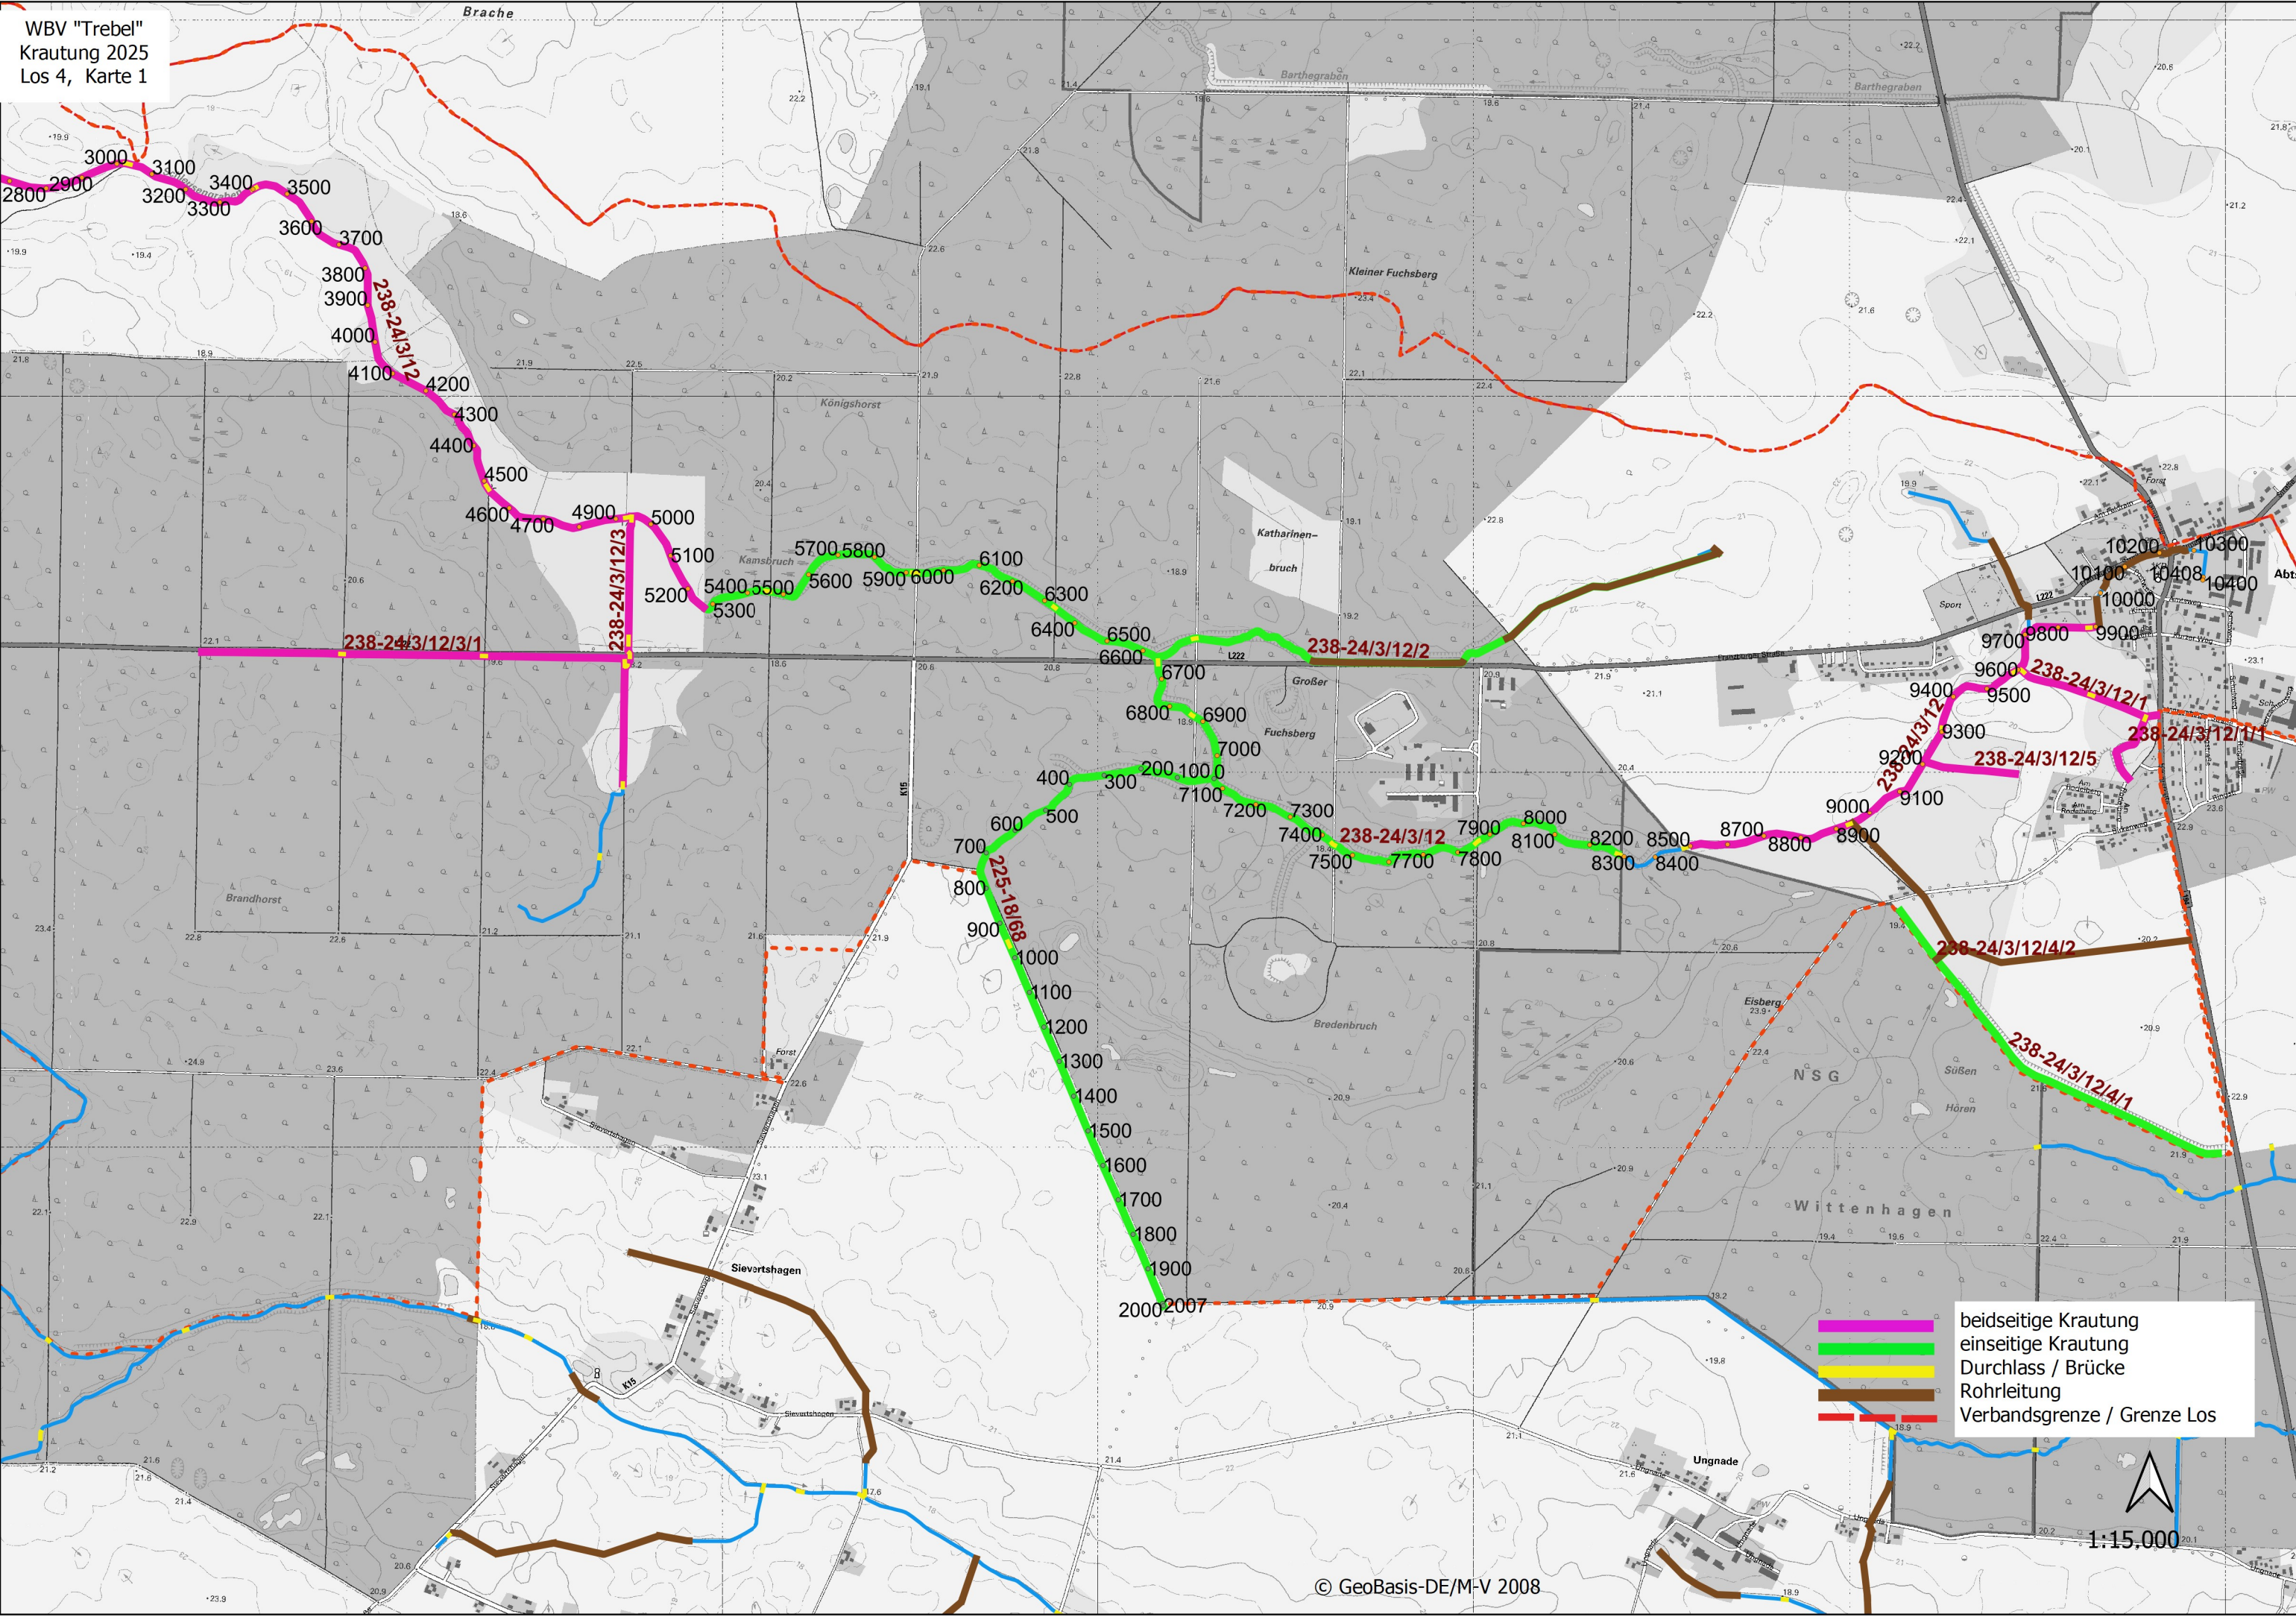

beidseitige Krautung
einseitige Krautung
Durchlass / Brücke
Rohrleitung
Verbandsgrenze / Grenze Los